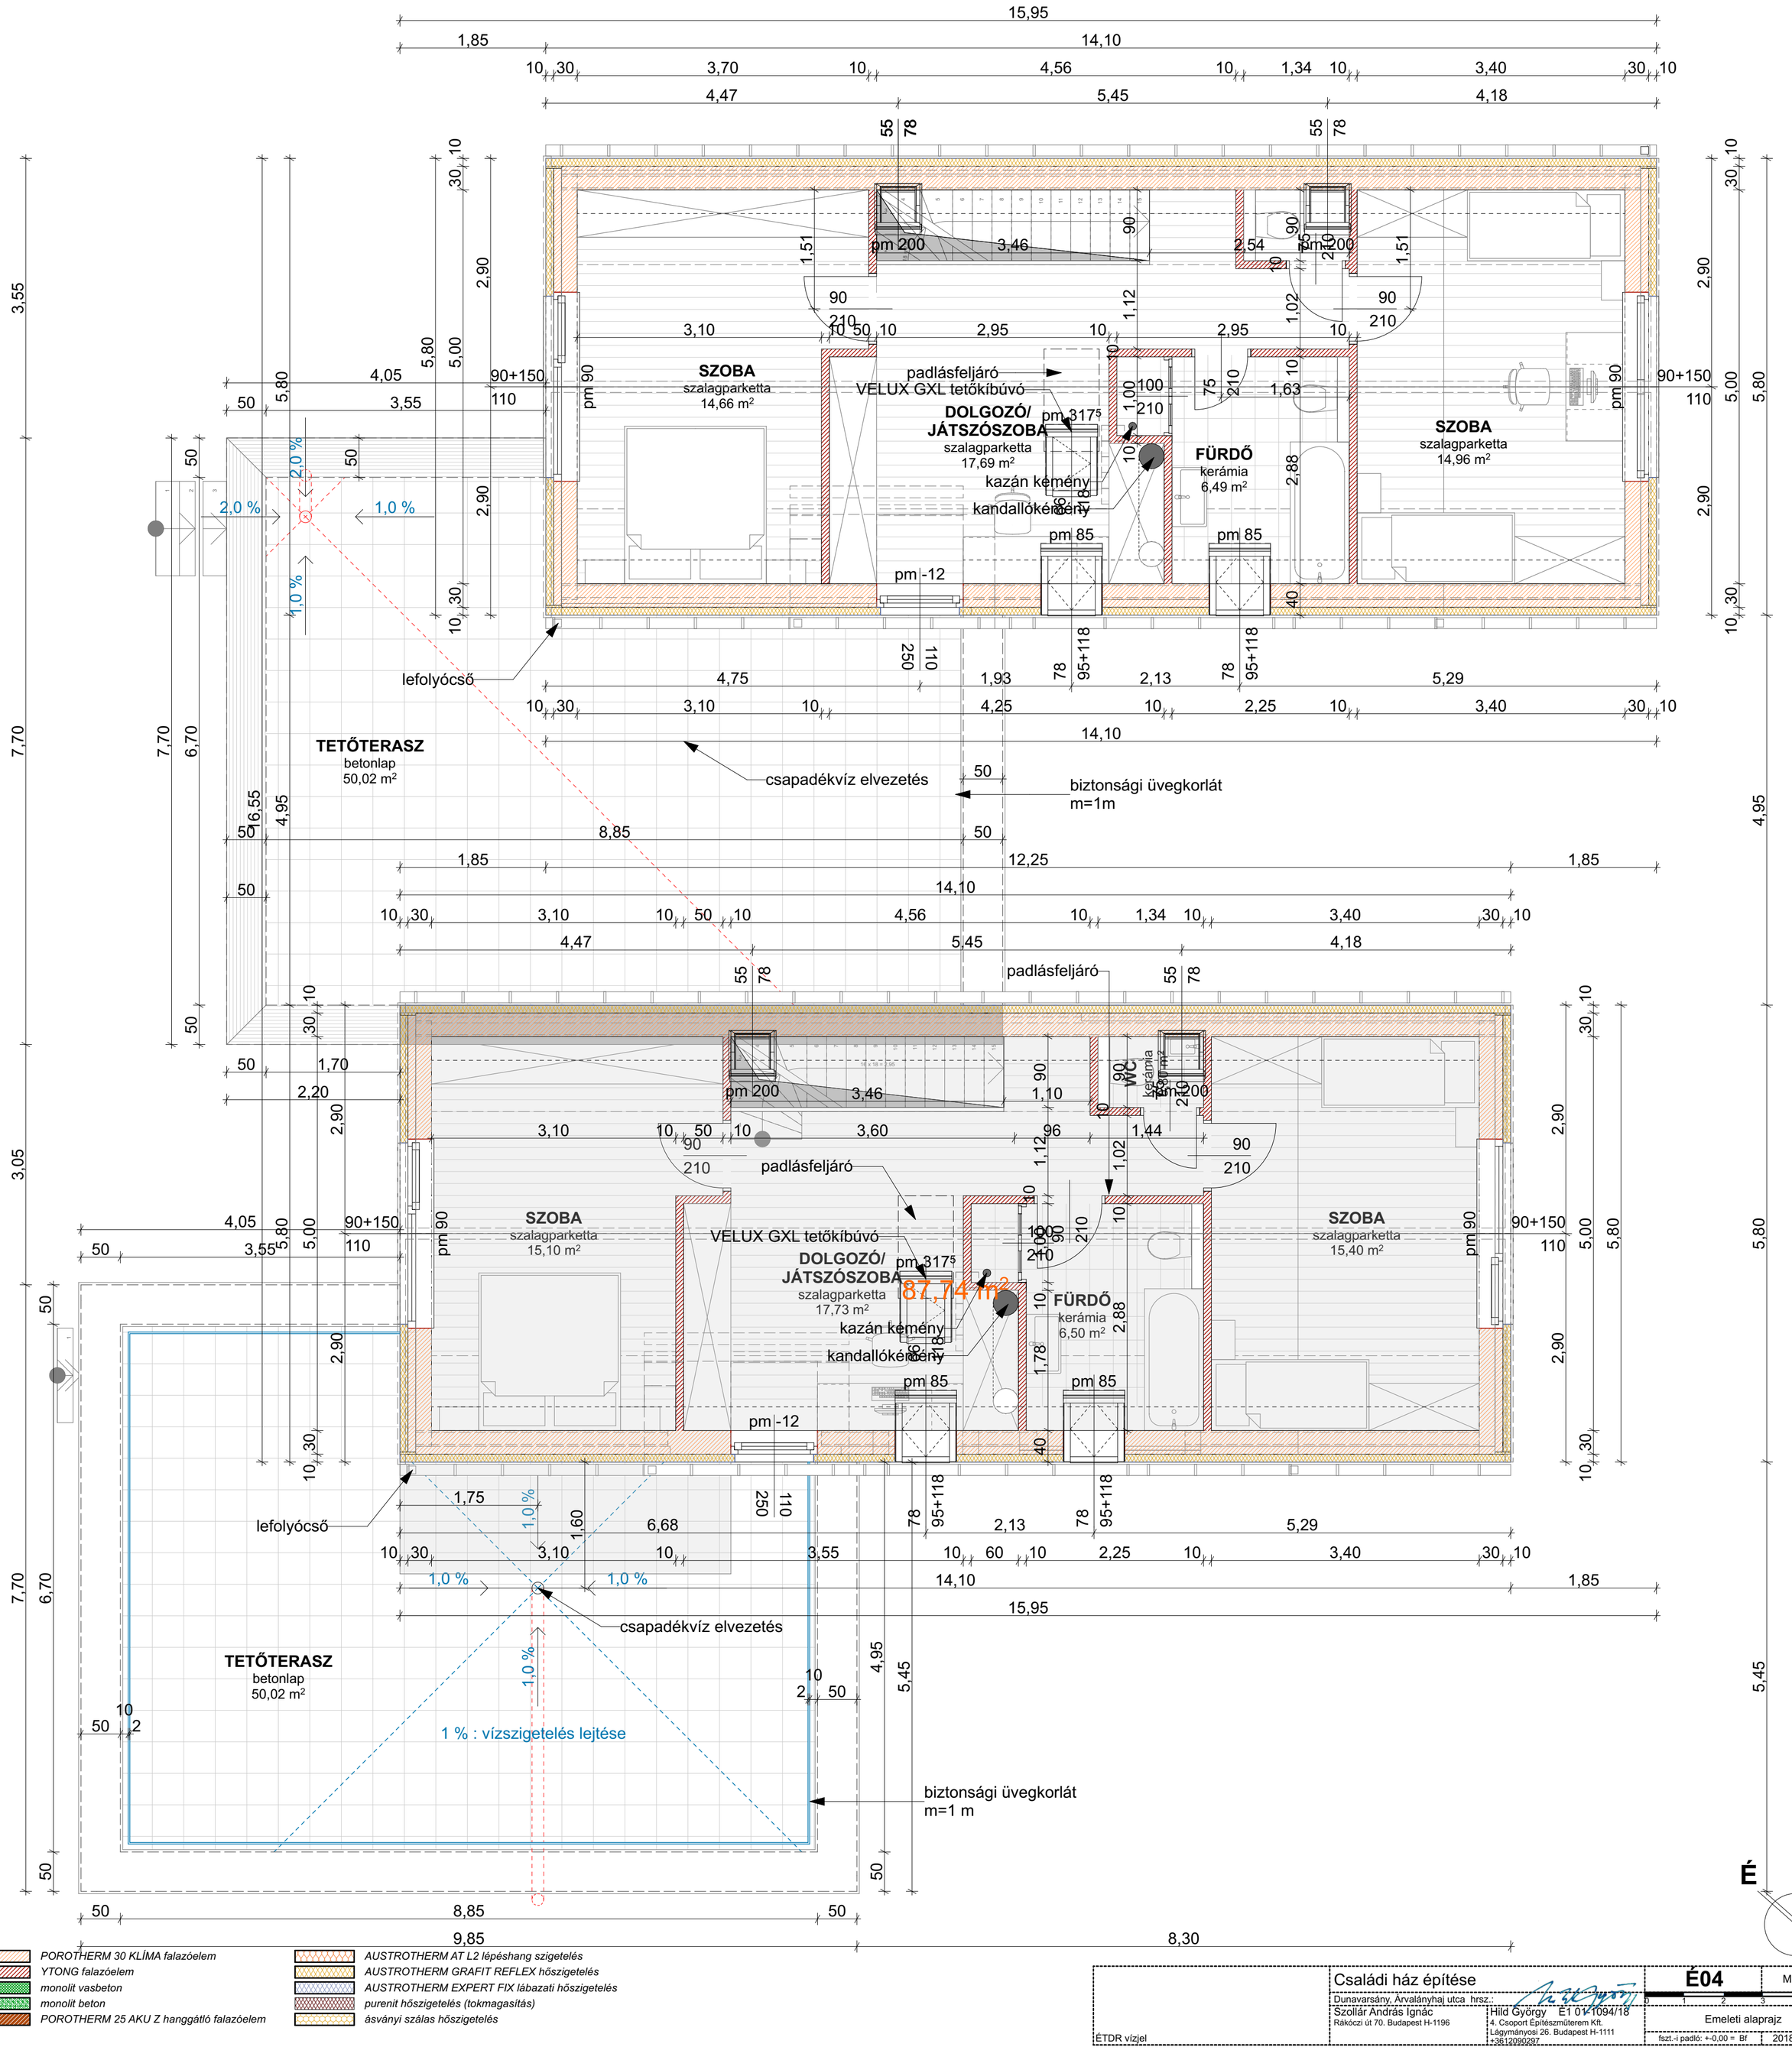

POROTHERM 30 KLÍMA falazóelem
YTONG falazóelem
monolit vasbeton
monolit beton
POROTHERM 25 AKU Z hanggátló falazóelem

AUSTROTHERM AT L2 lépéshang szigetelés
AUSTROTHERM GRAFIT REFLEX hőszigetelés
AUSTROTHERM EXPERT FIX lábazati hőszigetelés
purenit hőszigetelés (tokmagasítás)
ásványi szálas hőszigetelés

ÉTDR vízjel	Családi ház építése Dunavarsány, Árvalányhaj utca hrsz.:		É04 M=1:50
	Szollár András Ignác Rákóczi út 70. Budapest H-1196	Hild György É1 01-11094/18 4. Csoport Építészmüterem Kft. Lágymányosi 26. Budapest H-1111 +3612090297	Emeleti alaprajz
			fszt.-i padló: +-0,00 = Bf 2018. 12. 03.